



**ПРОСТОРНИ ПЛАН ОПШТИНЕ  
ЖИТИШТЕ  
2021-2035**

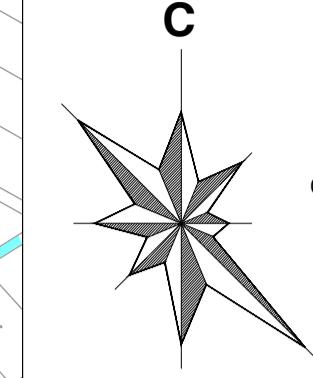

P-1:5000  
0 50 100 200 300 400 500m

**УРЕЂАЈНА ОСНОВА ЗА СЕЛО  
БАНАТСКИ ДВОР**

**ПЛАН ВОДОПРИВРЕДНЕ И ТЕРМОЕНЕРГЕТСКЕ  
ИНФРАСТРУКТУРЕ**

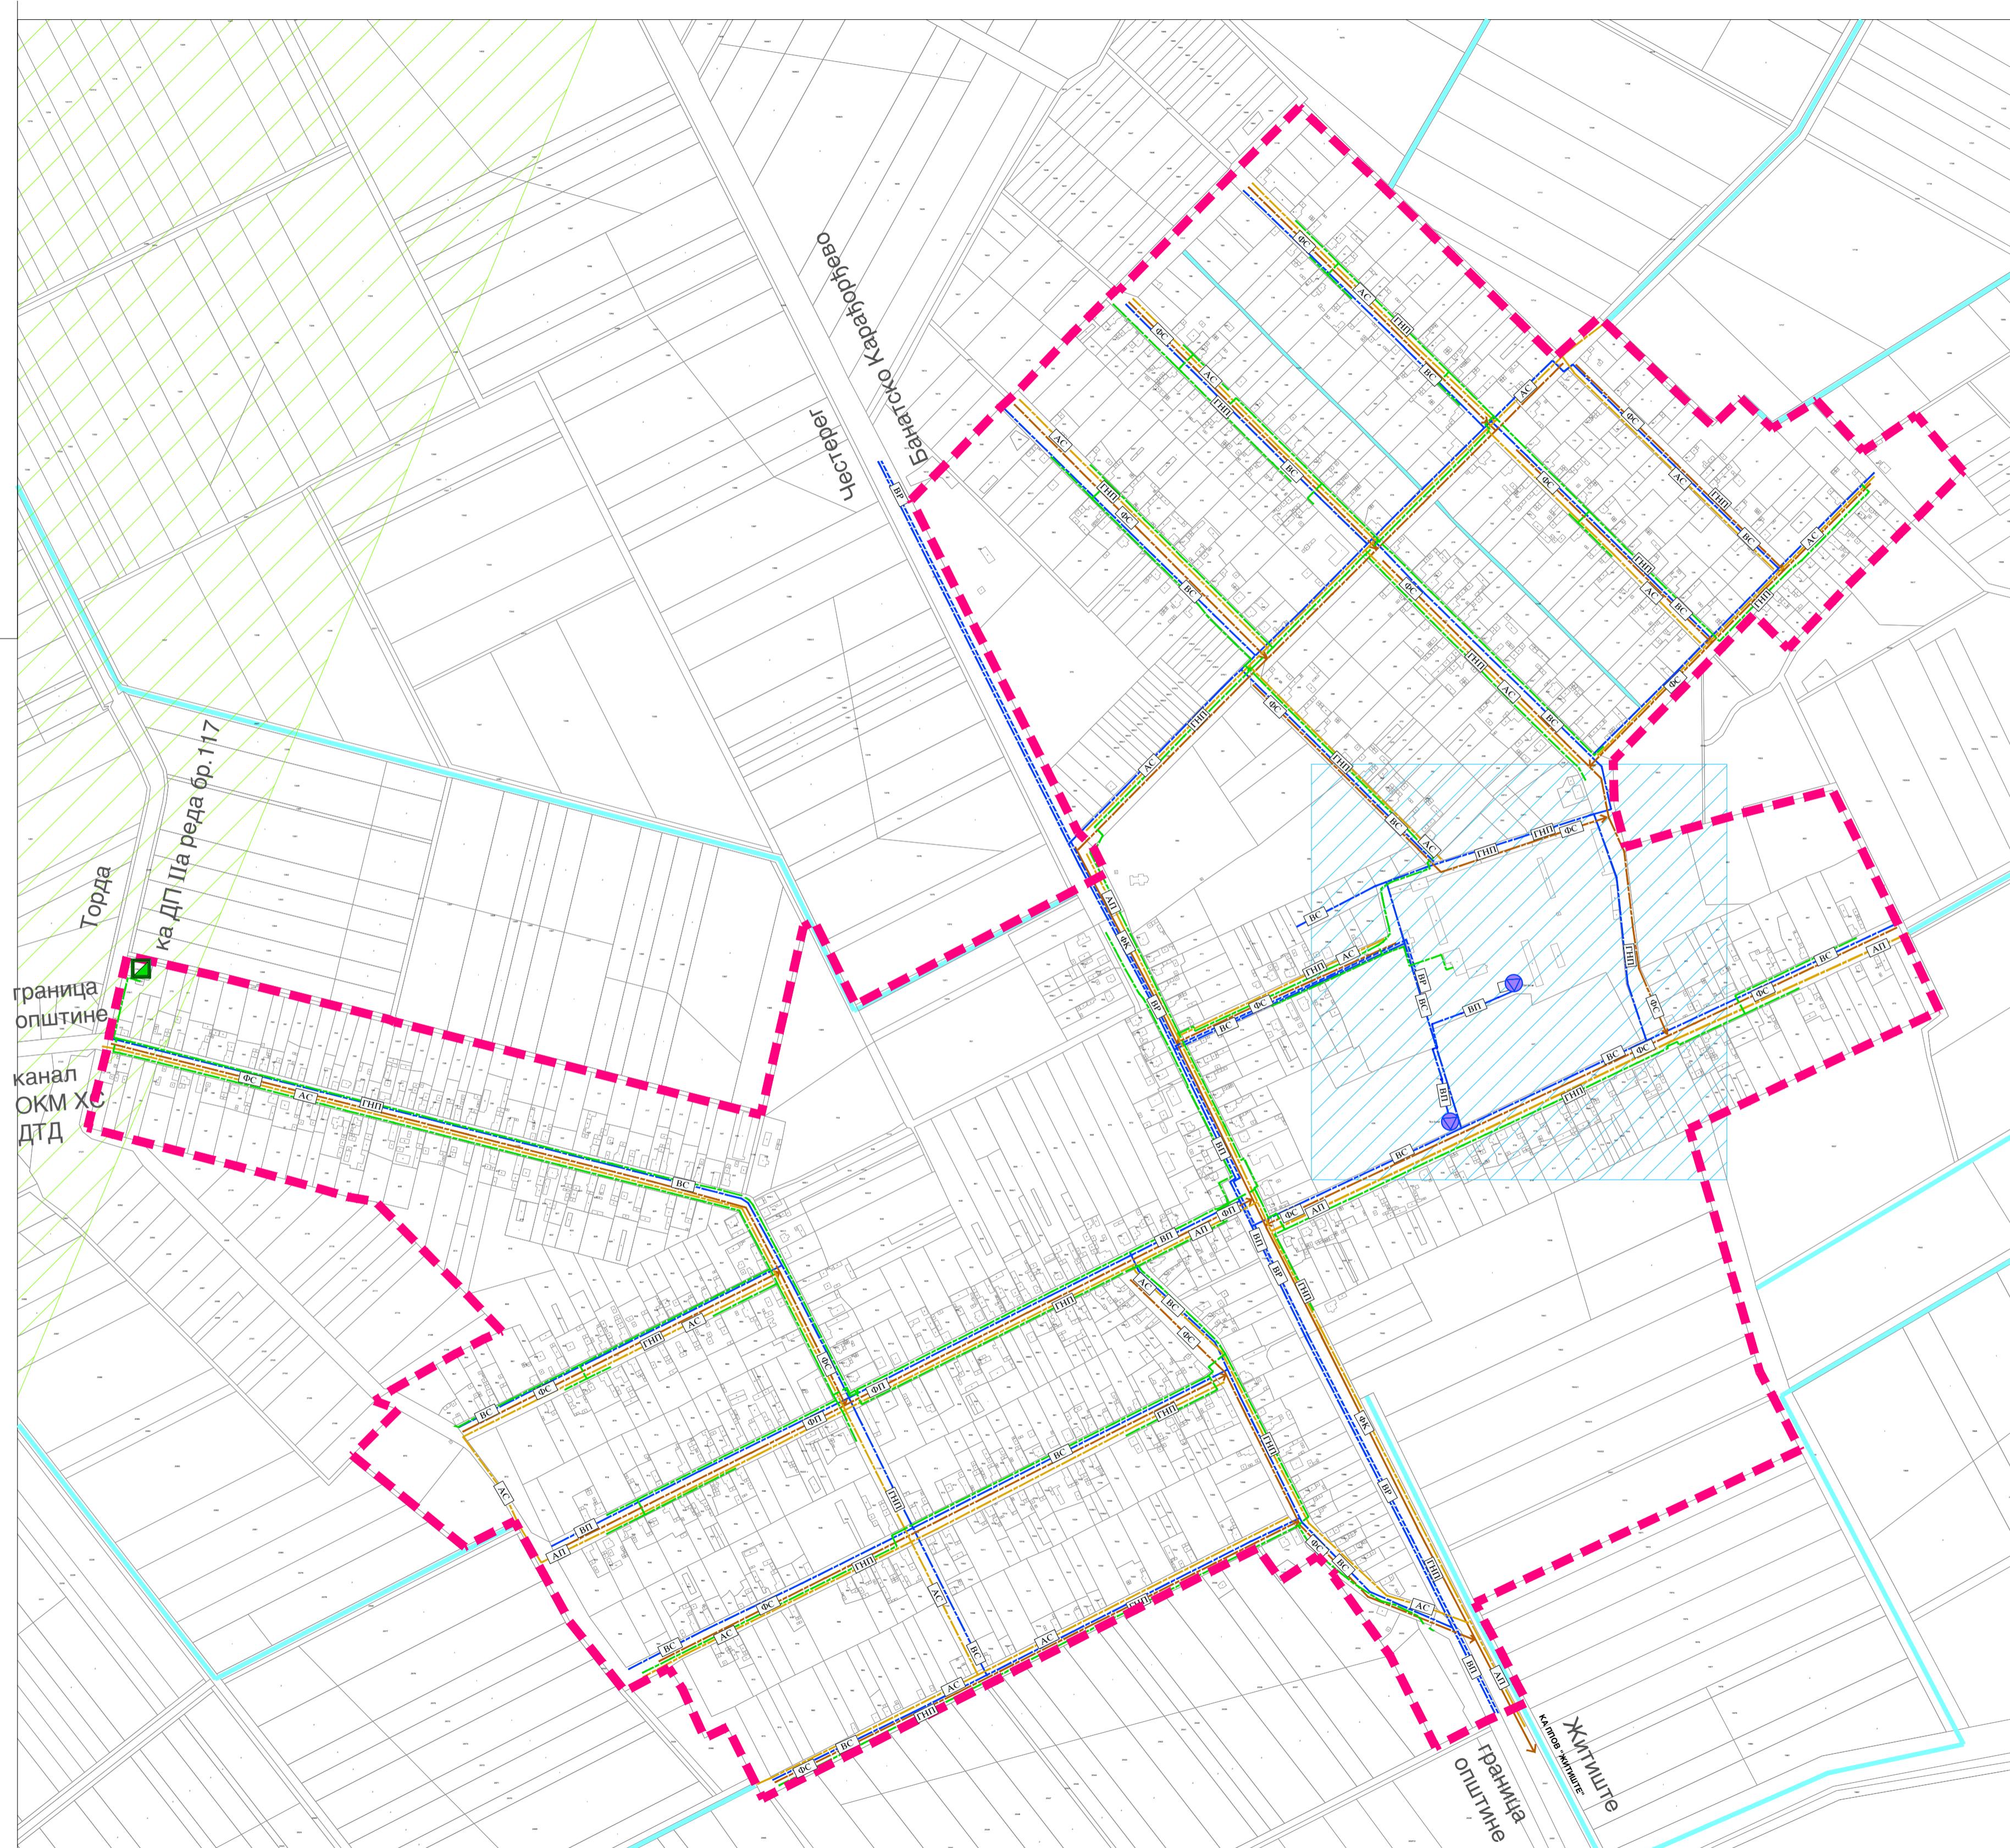

**ВОДОПРИВРЕДНА ИНФРАСТРУКТУРА**

- ВР — МИКРОРЕГИОНАЛНИ СИСТЕМ ВОДОСНАБДЕВАЊА
- ВП — БУНАР ЗА ВОДОСНАБДЕВАЊЕ
- ВС — ПРИМАРНА ВОДОВОДНА МРЕЖА
- ВС — СЕКУНДАРНА ВОДОВОДНА МРЕЖА
- ОП — ПРИМАРНА КАНАЛИЗАЦИЈА ОТПАДНИХ ВОДА
- ОС — СЕКУНДАРНА КАНАЛИЗАЦИЈА ОТПАДНИХ ВОДА
- ПК — ПЛАНИРANI ПОТИСНИ КОЛЕКТОР КАНАЛИЗАЦИЈЕ ОТПАДНИХ ВОДА
- АП — ПРИМАРНА КАНАЛИЗАЦИЈА АТМОСФЕРСКИХ ВОДА
- АС — СЕКУНДАРНА КАНАЛИЗАЦИЈА АТМОСФЕРСКИХ ВОДА
- КАНАЛ — КАНАЛ

**ТЕРМОЕНЕРГЕТСКА ИНФРАСТРУКТУРА**

- ГНП — ГАСОВОД НИСКОГ ПРИПСКА
- ГМРС — ЕКСПЛОАТАЦИОНО ПОЉЕ - ПРИРОДНИ ГАС
- ИП — ИСТРАЖНИ ПРОСТОР - ПОДЗЕМНЕ ВОДЕ

— ПЛАНИРАНА ГРАНИЦА ГРАЂЕВИНСКОГ ПОДРУЧЈА НАСЕЉА - ГРАНИЦА УРЕЂАЈНЕ ОСНОВЕ

НОСИЛАЦ ИЗРАДЕ ПЛАНА	ОПШТИНА: ОВЛАШЋЕНО ЛИЦЕ:	Печат и потпис:
ОБРАЂИВАЧ	ЈП "ЗАВОД ЗА УРБАНИЗАМ ВОЈВОДИНЕ" ВД ДИРЕКТОРА: ПРЕДРАГ КНЕЖЕВИЋ, дипл. правник ПОМОЋНИК ДИРЕКТОРА: др АЛЕКСАНДАР ЈЕВТИЋ	Печат и потпис:
НАЗИВ ПЛАНА	ПРОСТОРНИ ПЛАН ОПШТИНЕ ЖИТИШТЕ 2021-2035	
НАЗИВ КАРТЕ	УРЕЂАЈНА ОСНОВА ЗА СЕЛО БАНАТСКИ ДВОР ПЛАН ВОДОПРИВРЕДНЕ И ТЕРМОЕНЕРГЕТСКЕ ИНФРАСТРУКТУРЕ	
ОДГОВОРНИ ПЛАНЕР	БРАНИСЛАВА ТОПРЕК, дипл. инж. арх.	Печат и потпис:
САРДАНИЦИ	БРАНКО МИЛОВАНОВИЋ, дипл. инж. мелио. МИЛАН ЖИЈИЋ, дипл. инж. маш.	РАДОВАН РИСТИЋ, ел. техничар ДРАГАН МОРАЧА, грађ. техничар
Е - 2790	Размера: 1 : 5000	Датум: Децембар 2022.
		Број листа: 3.4.